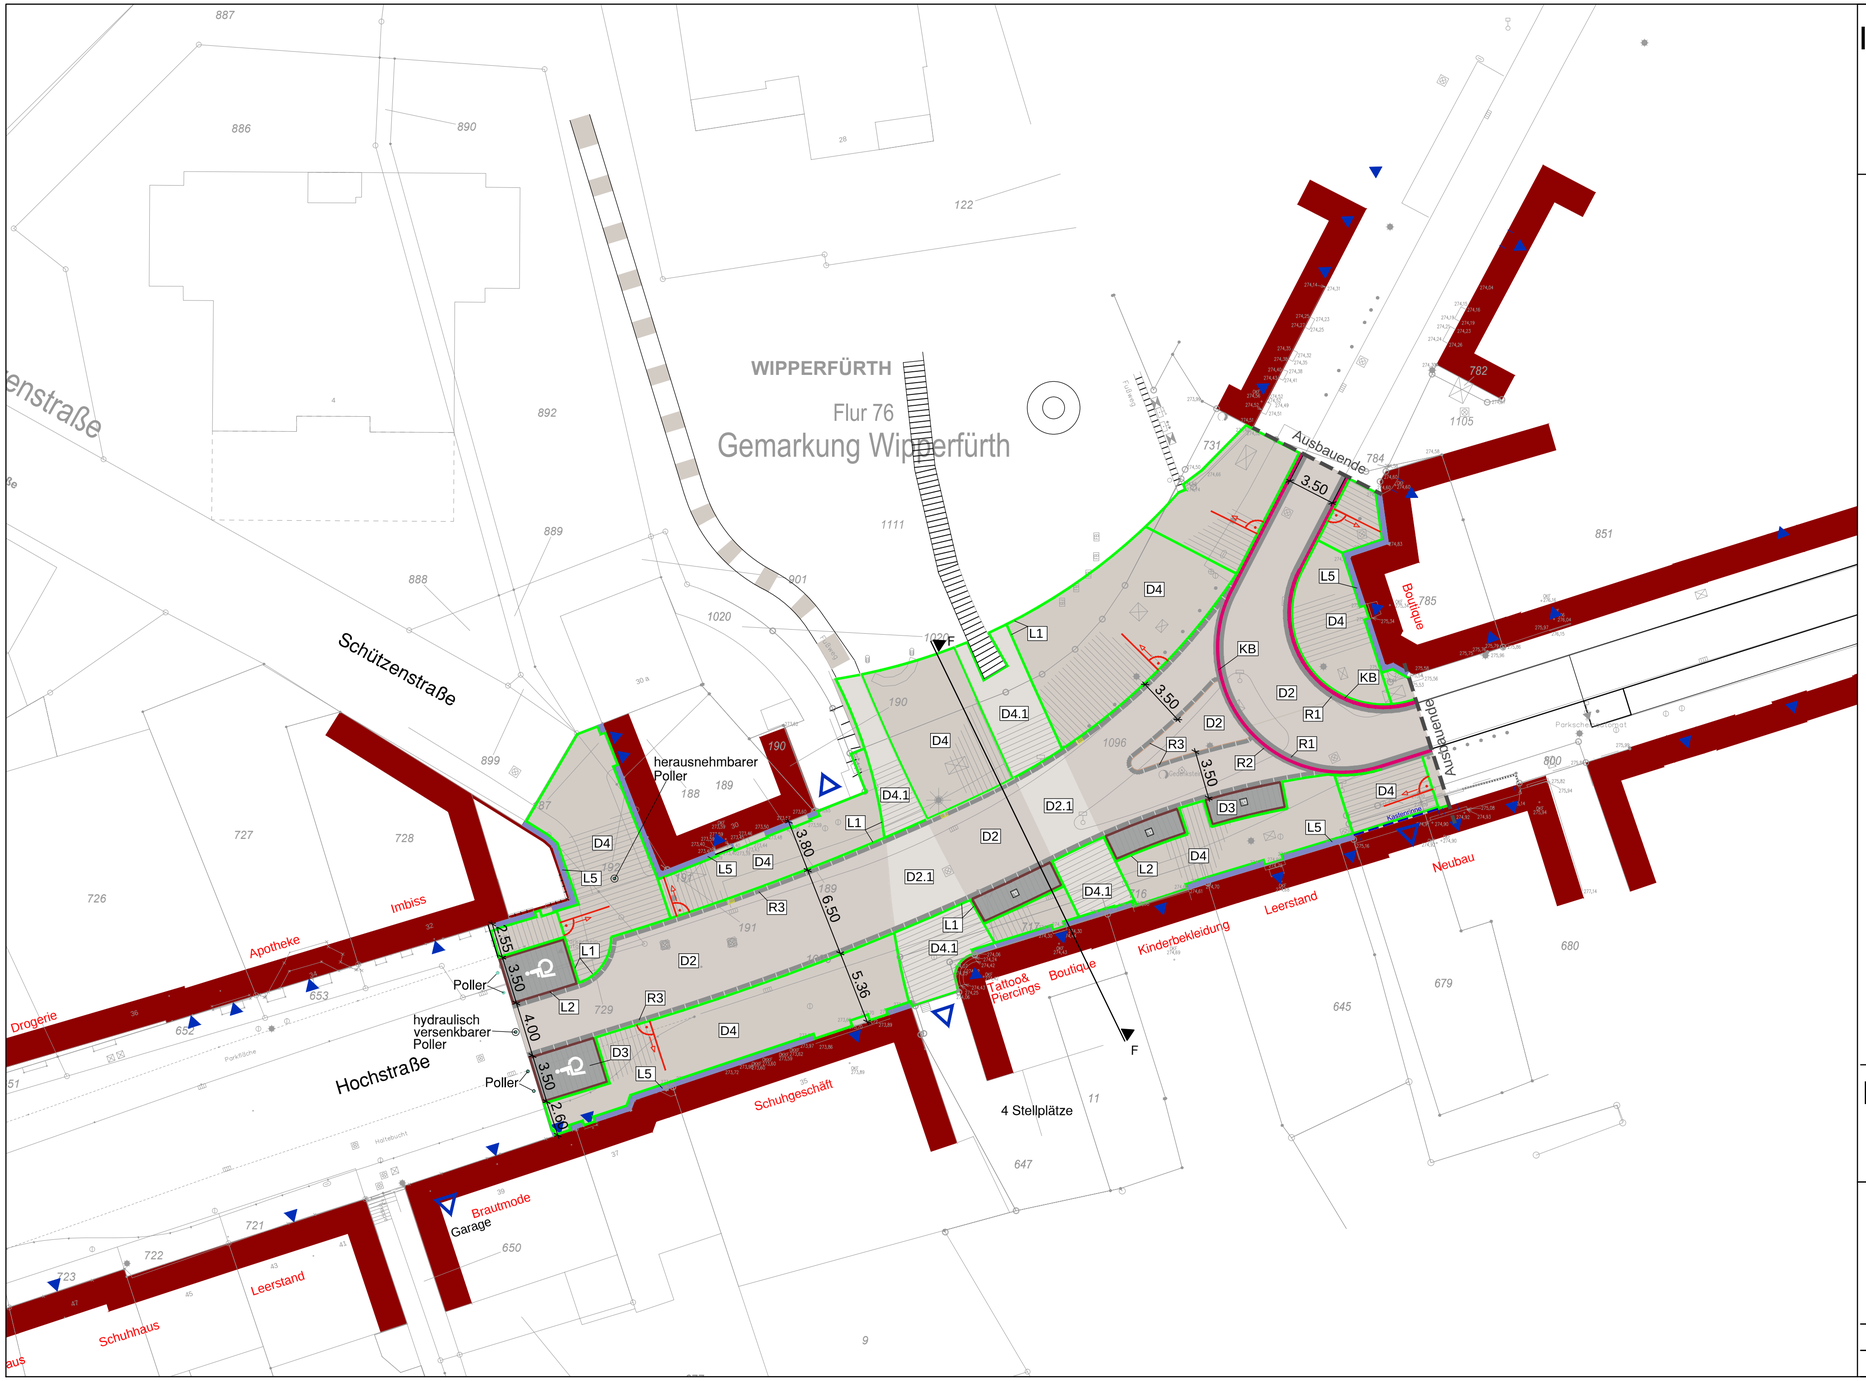

Integriertes Handlungskonzept Innenstadt

Hansestadt Wipperfürth

Übersicht Verkehrsflächen

- Fahrbereich bituminös nachbeschichtet D2 D2.1
- Parken Pflaster D3
- Laufbereich Pflaster D4 D4.1
- Pflasterrichtung Reihenverband
- Verlegerichtung
- P Symbolstein Parken
- Eingänge/ Zufahrten
- Kartengrundlage
- Ausbauende

Übersicht Entwässerung

- Straßenablauf geplant
- Rinne/Band Betonsteinpflaster, 2-zeilig R1, 1-zeilig R2
- Rinne/Band Betonsteinblockelemente R3
- Kastenrinne

Übersicht Läufer-/Bordsteine

- Läufer Gehweg Betonsteinpflaster L1
- Läufer Parken Betonsteinpflaster L2
- Traufrand, Natursteinpflaster, i.d.R.3-zeilig L5
- Klinkerkord KB

NUR GÜLTIG FÜR DIE KALKULATION!

Integriertes Handlungskonzept Innenstadt
Hansestadt Wipperfürth

Ausführungsplanung
Hochstraße zw. Schützenstraße-Ellersecke

Gestaltungsplan

Plan Nr. 2
Blatt Nr. 2
M 1 : 250

Planungsgruppe MWM
Städtebau Verkehrsplanung Tiefbau

Planverfasser: Dipl.-Ing.(FH) J. Siebenmorgen

Bausassesoren/ Diplom-Ingenieure/ Stadtplaner/ Architekten
Auf der Hüls 128 - 52068 Aachen - Tel.:0241/93866-0
e-mail: info@plimwm.de - www.planungsgruppe-mwm.de

Datum: 02.02.2017 Unterschrift: Projekt: WIP30.00/AS

WIP30_ent11_Hochstraße zw.KTP-Schützenstraße.dwg